




PRINZIPIESCHNITT:

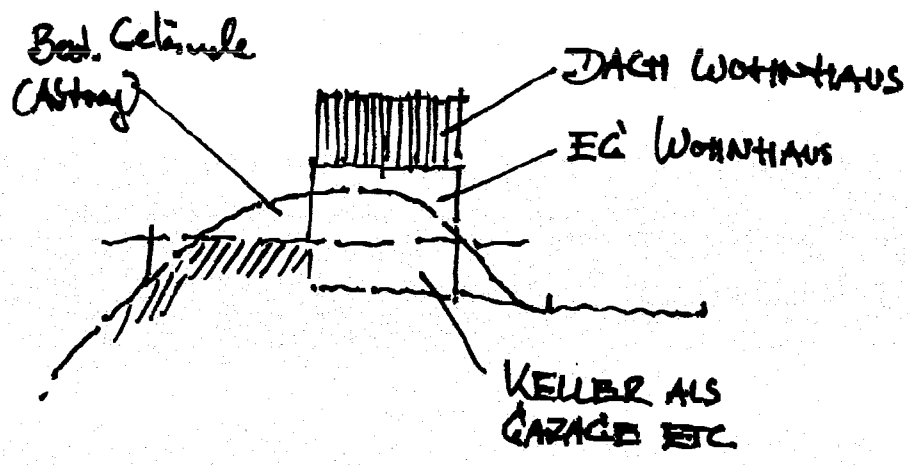

LAGEPLAN:
M 1:1000

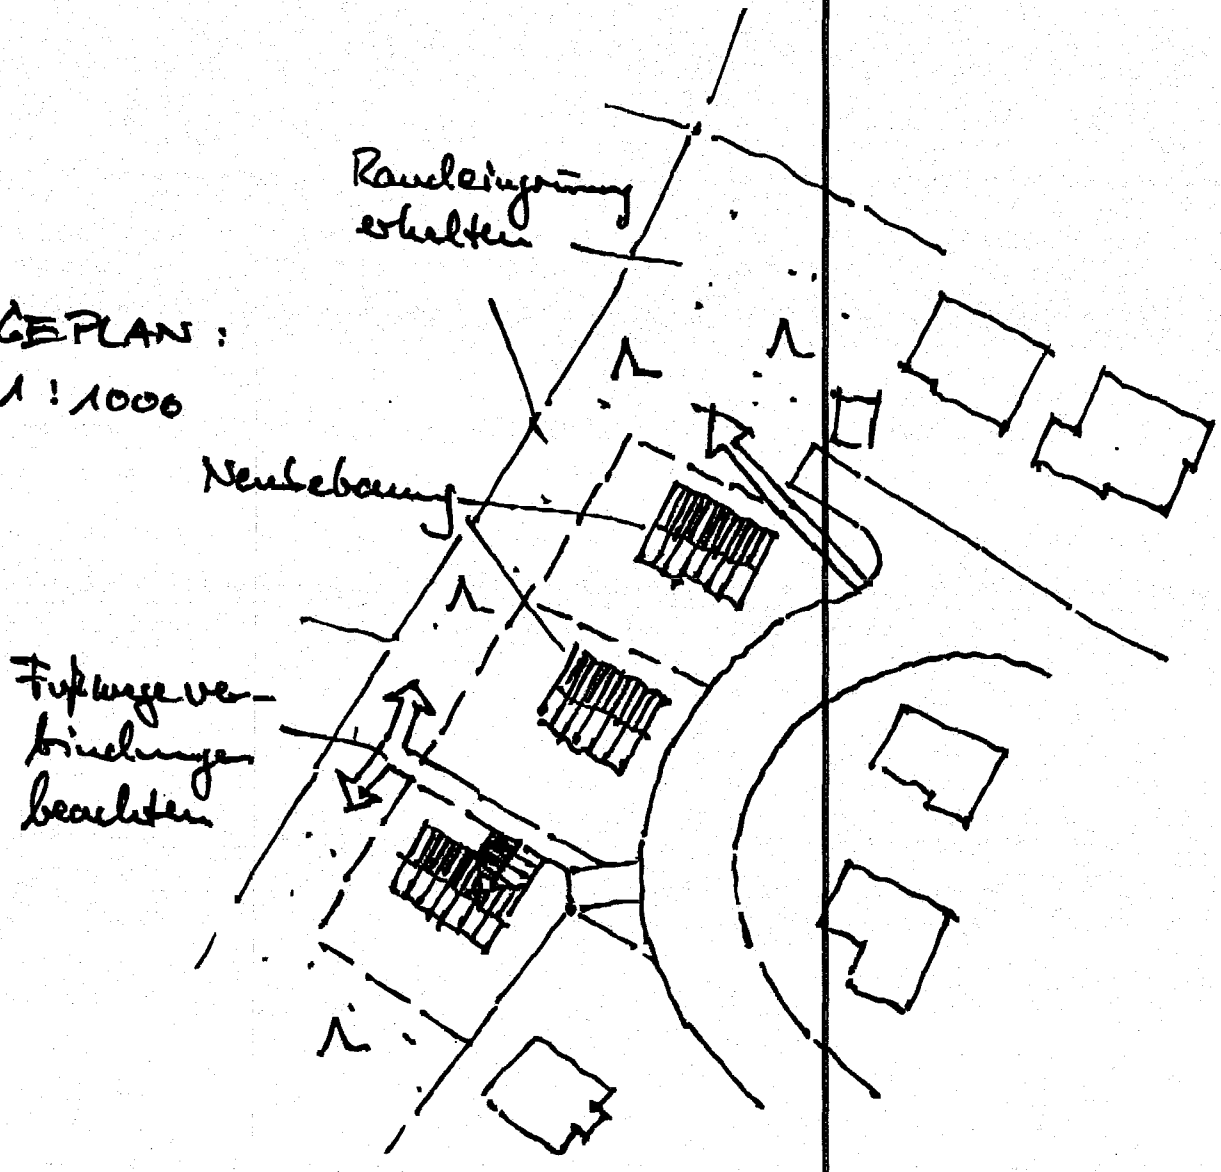

VORSCHLAG NACH VERDICHTUNG:

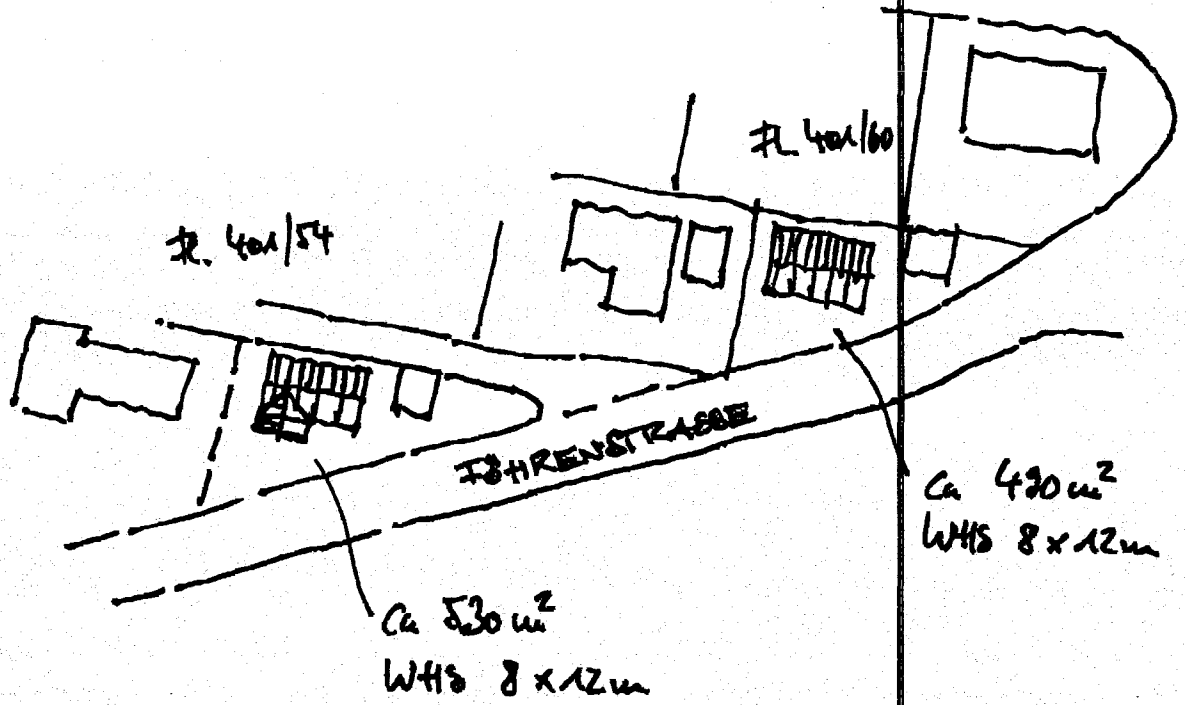


BPL 4

M 1: 1000

17.05.10 Chr.

VORSCHLAG NACHVERDICHTUNG IM WALDSTÜCK

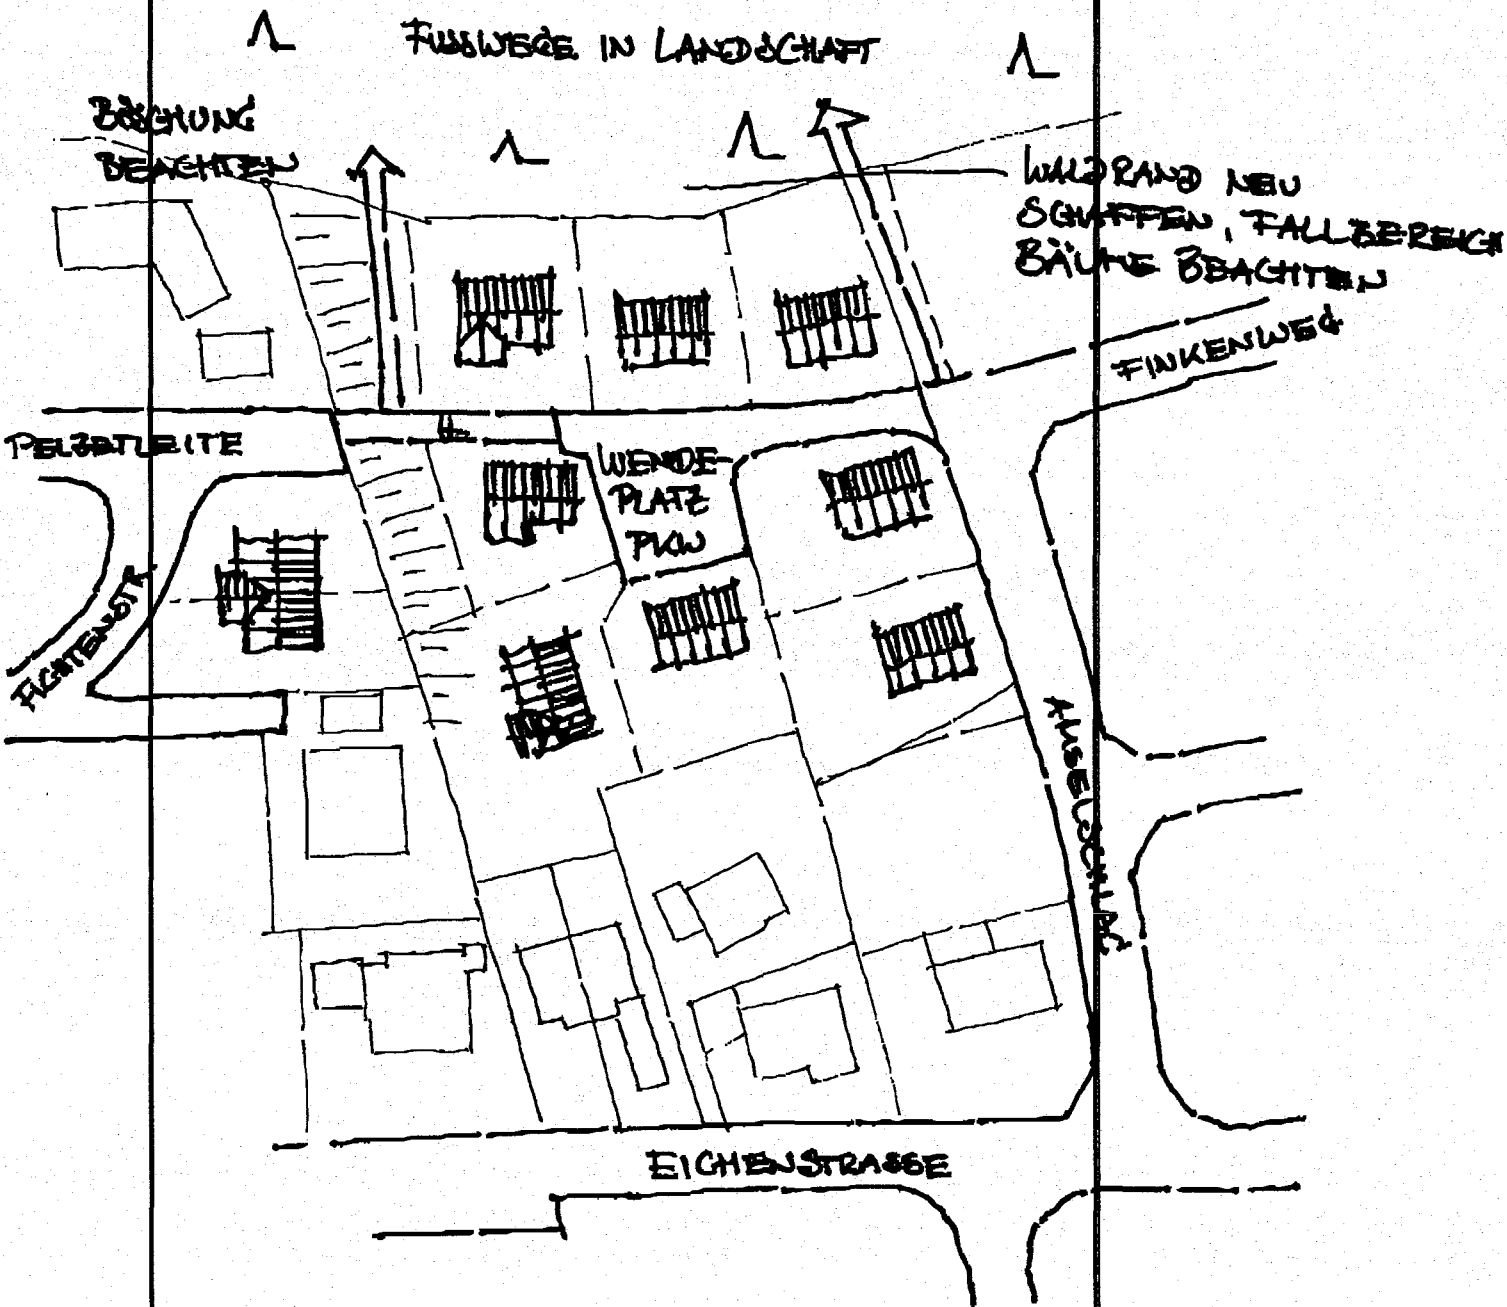

M 1: 1000

14.05.2010 *Ch2*